


Z	5
0	1500

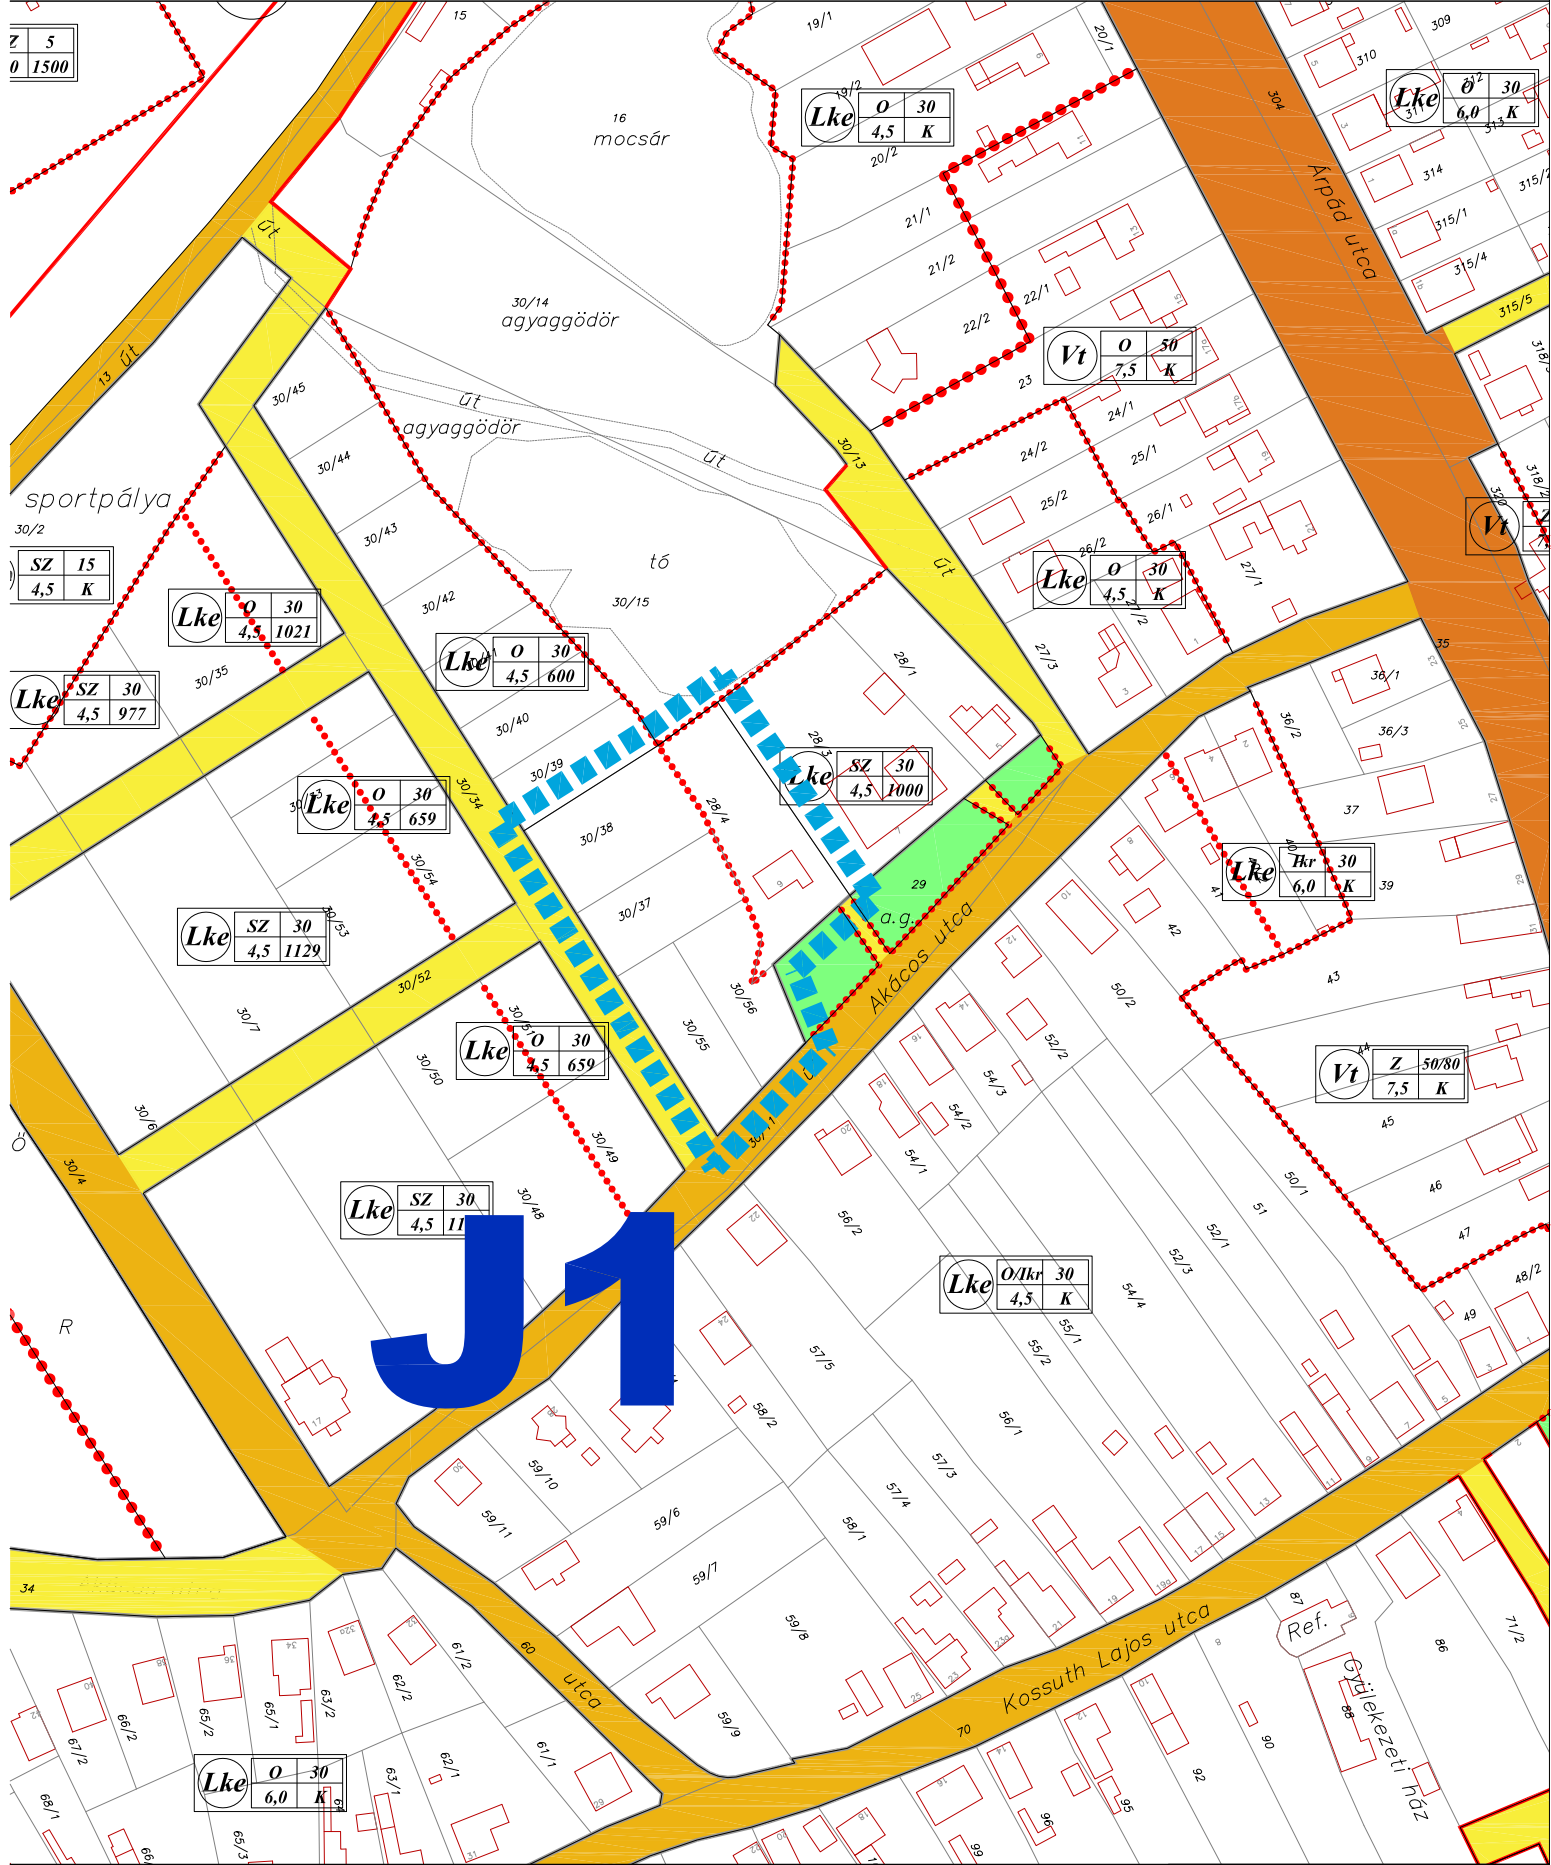

SZ	15
4,5	K

Lke	SZ	30
4,5	977	K

Lke	0	30
4,5	1021	K

Lke	0	30
4,5	600	K

Lke	0	30
4,5	659	K

Lke	SZ	30
4,5	1000	K

Lke	SZ	30
4,5	1129	K

Lke	0	30
4,5	659	K

J1

Lke	0/1kr	30
4,5	K	

Vt	Z	50/80
7,5	K	

Lke	0	30
6,0	K	

TERVEZŐ:	RÉGIO VÁROSEPÍTÉSZETI ÉS MŰEMLEKI TERVEZŐ KFT	
TELEFON:	3530 MISKOLC, PAPSZER U. 20. 06-466-505-435	
FELELŐSÉGVÁLLALÓ:	KLEIN GYÖRGY	SZT 01 M2 5
MEGRENDELŐ:	TT-EG-00702007	TERVEZÉS SZABÁLYOZÁSI TERV
MUNKATÁRS:	KLEIN KRISZTINA	TERVEZÉS
MEGRENDELŐ ADATAI:	KLEIN GYÖRGY	TERVEZÉS
MEGRENDELŐ ADATAI:	KLEIN GYÖRGY	TERVEZÉS