


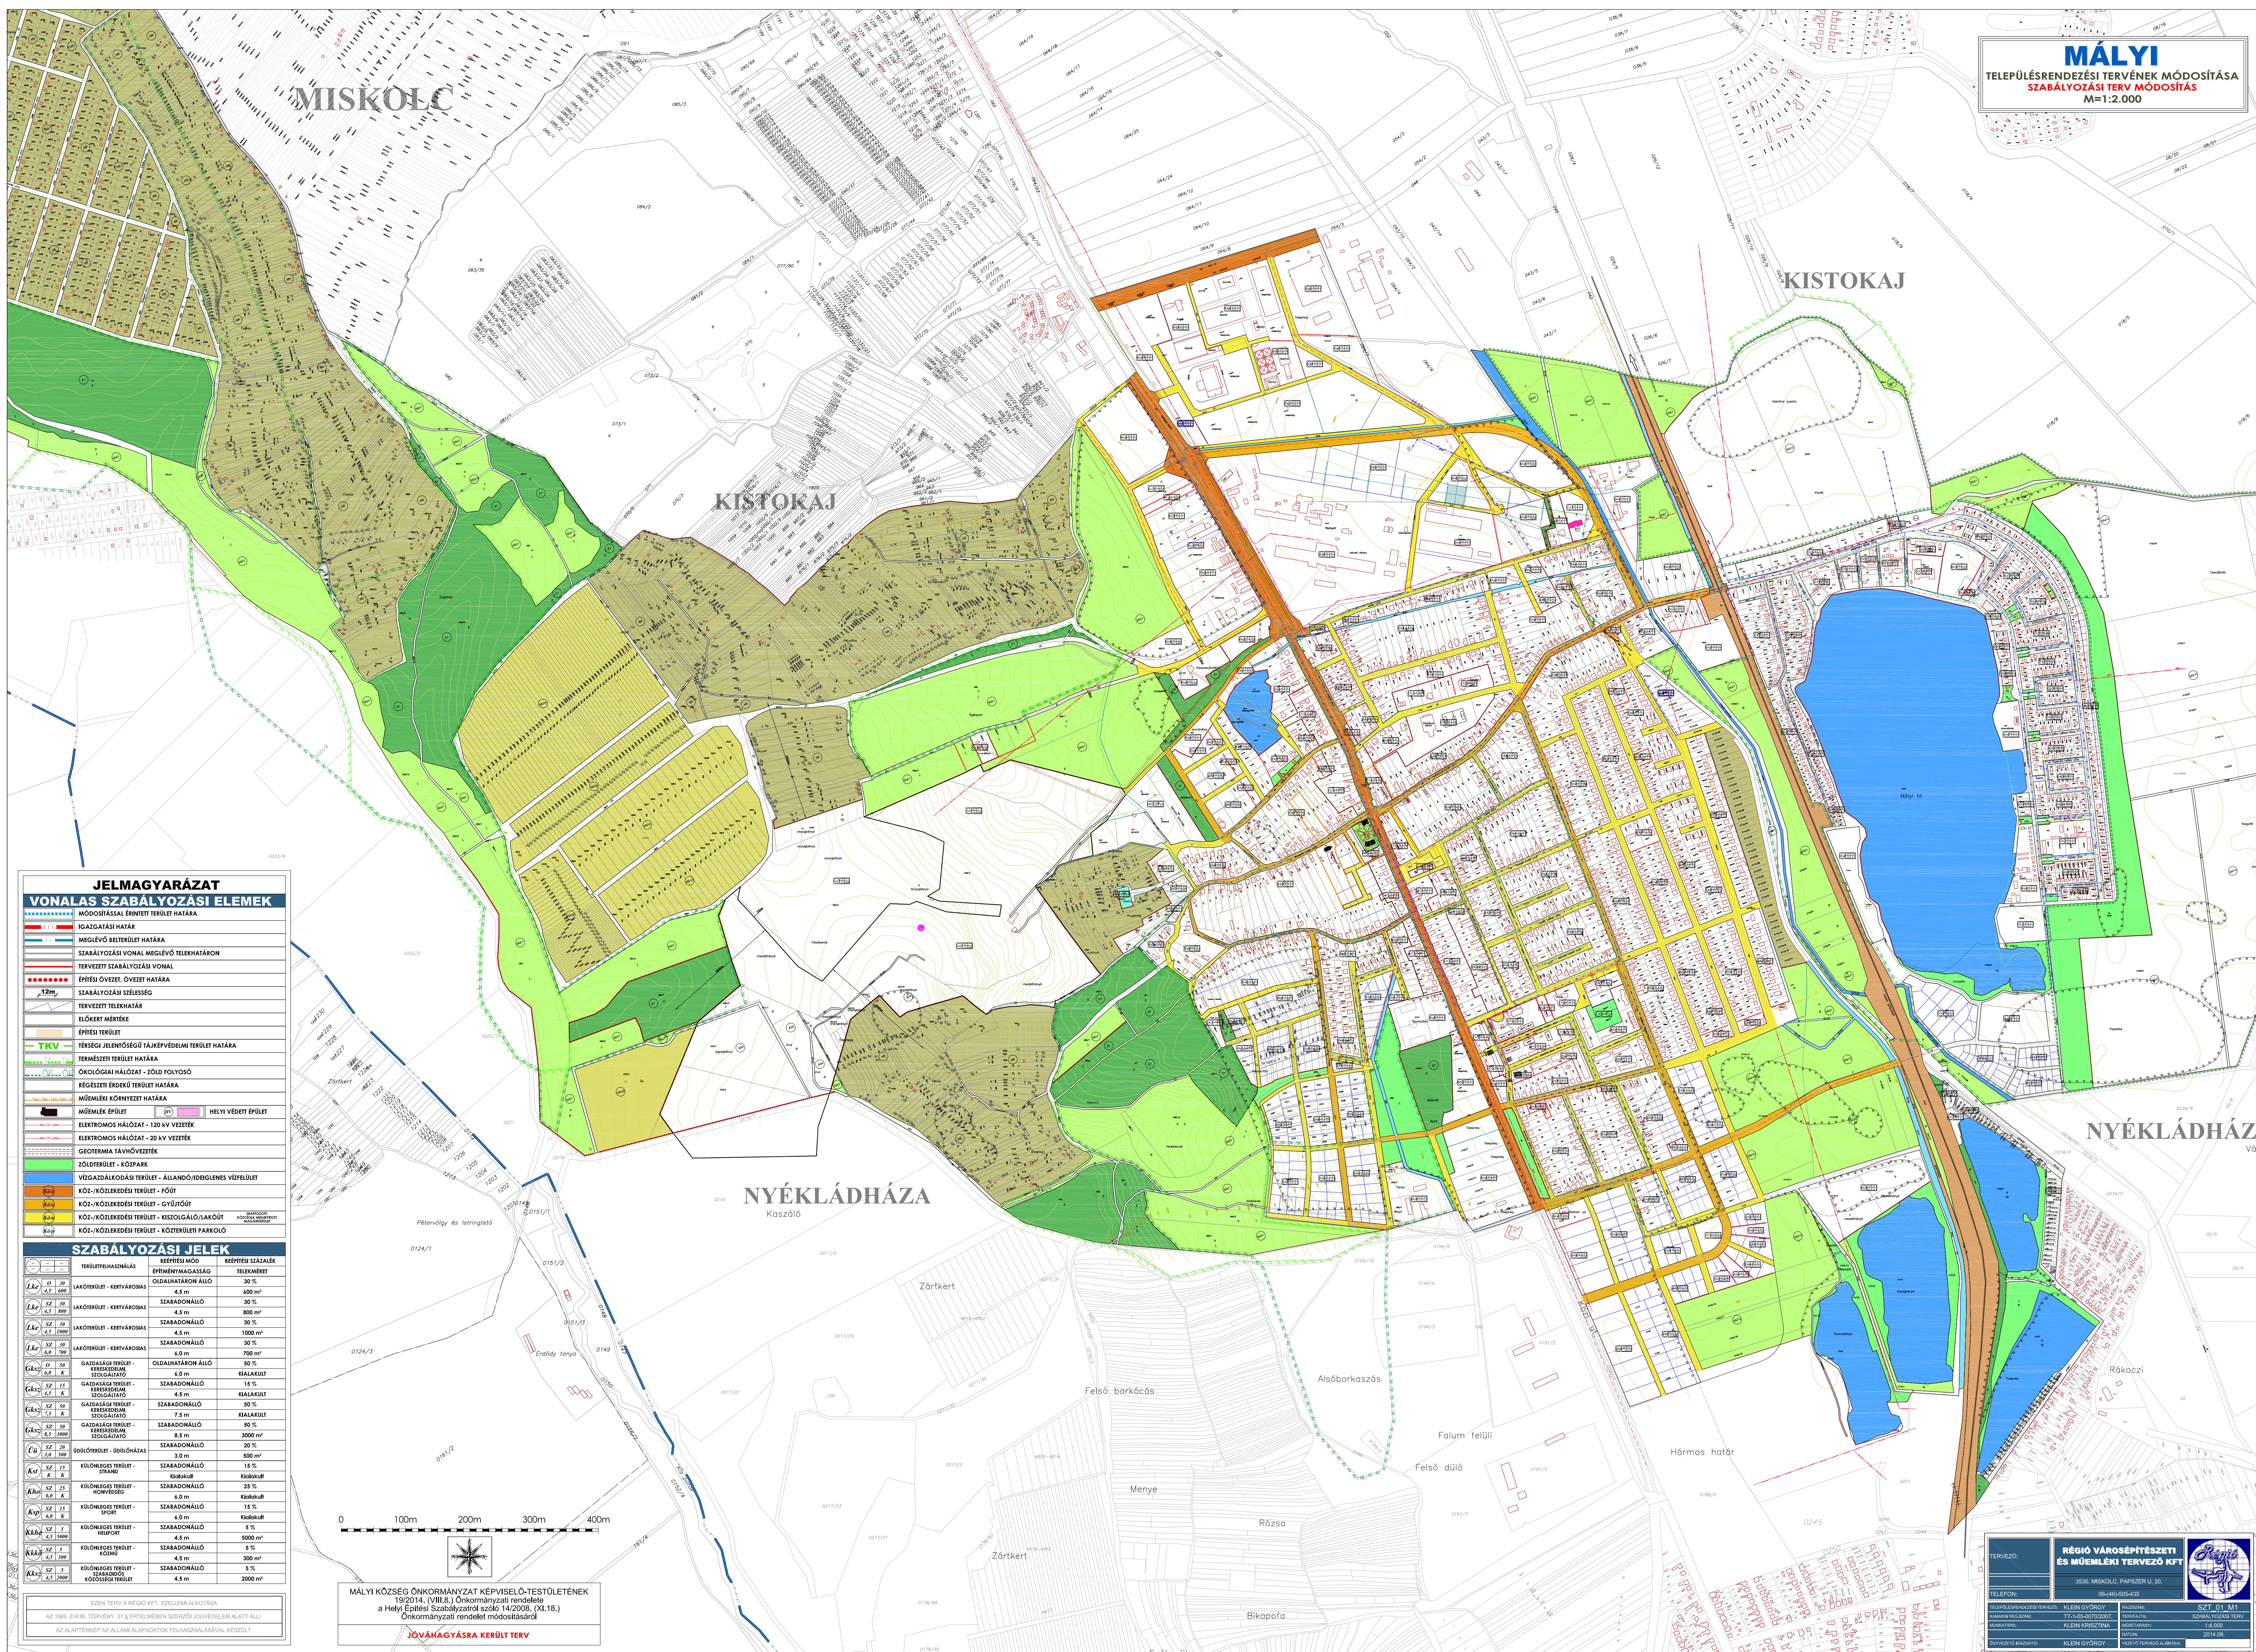

<

MÁLYI KÖZSÉG ÖNKORMÁNYZAT KÉPVISELŐ-TESTÜLETÉNEK
19/2014. (VIII.8.) Önkormányzati rendelete
a Helyi Építési Szabályzatról szóló 14/2008. (XI.18.)
Önkormányzati rendelet módosításáról

JÓVÁHAGYÁSRA KERÜLT TERV

TERVEZŐ:	RÉGIO VÁROSEPÍTÉSZETI ÉS MŰEMLEKI TERVEZŐ KFT		
	3530. MISKOLC, PAPÍRER U. 20.		
	06-46-035-435		
TELEFON:			
TELÉFONRENDELÉSI TERVEZŐ:	KLEIN GYÓRGY	BAZSAR	SZT 01.M1
KAMMARA BESZÁM:	TI-1-05-0070/2007.	TERVEZŐT	SZABÁLYOZÁSI TERV
MUNKATÁRS:	KLEIN KRISZTINA	MÉRLEGÁRS:	1:5-000
		SZÁMLA:	2014.08.
DÖNTÉSEZŐ IGAZGATÓ:	KLEIN GYÓRGY	VEZETŐ TERVEZŐ ALJELMŰ:	