



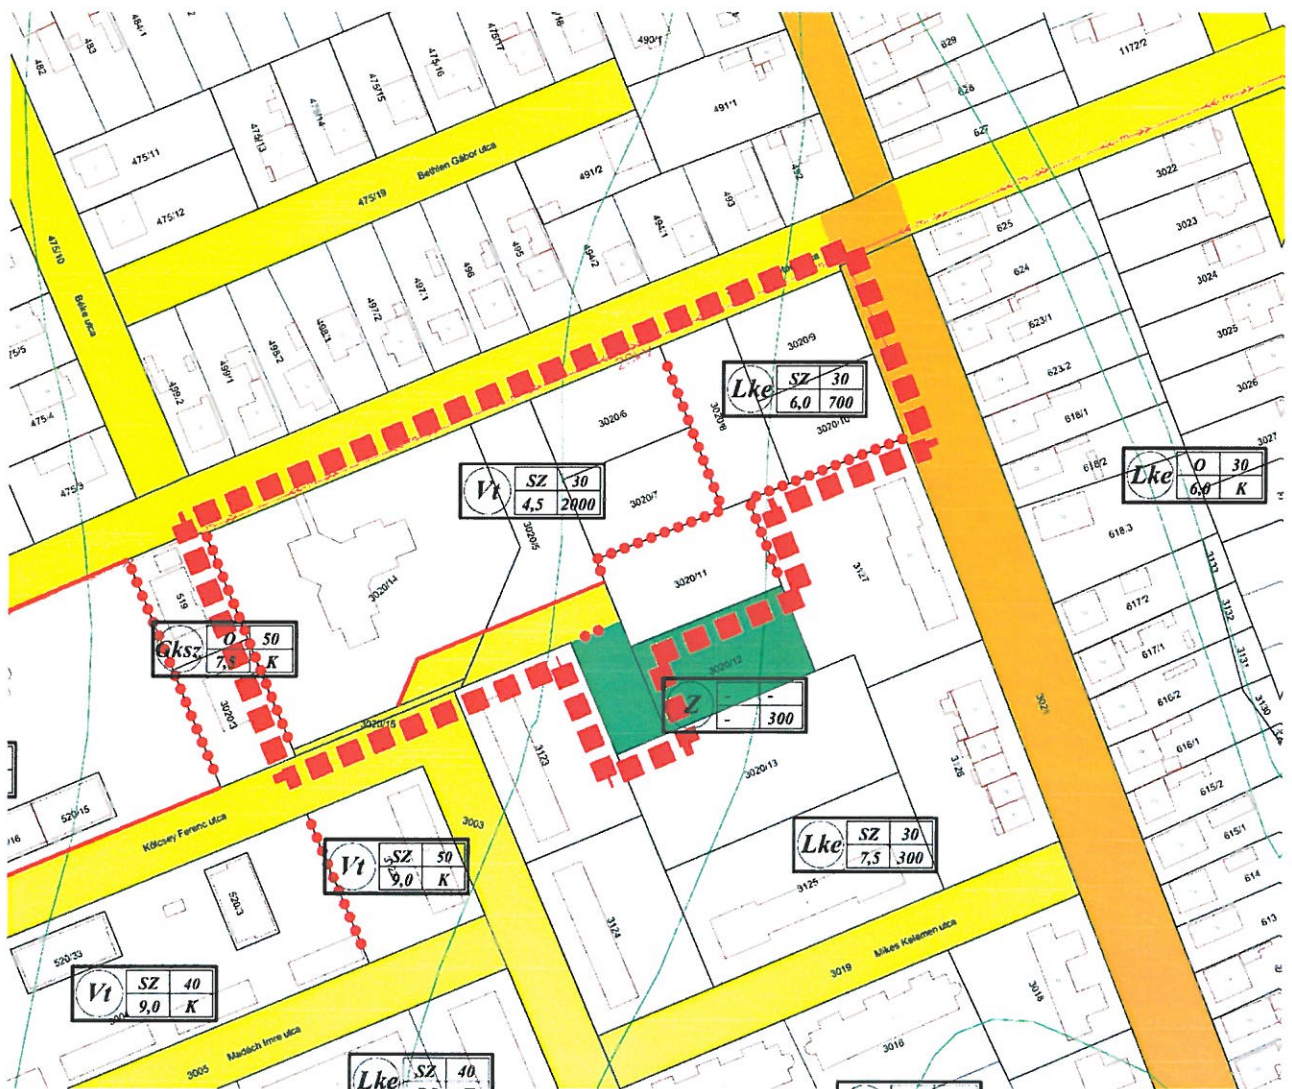

M = 1:2000

készült az állami alapadatok felhasználásával

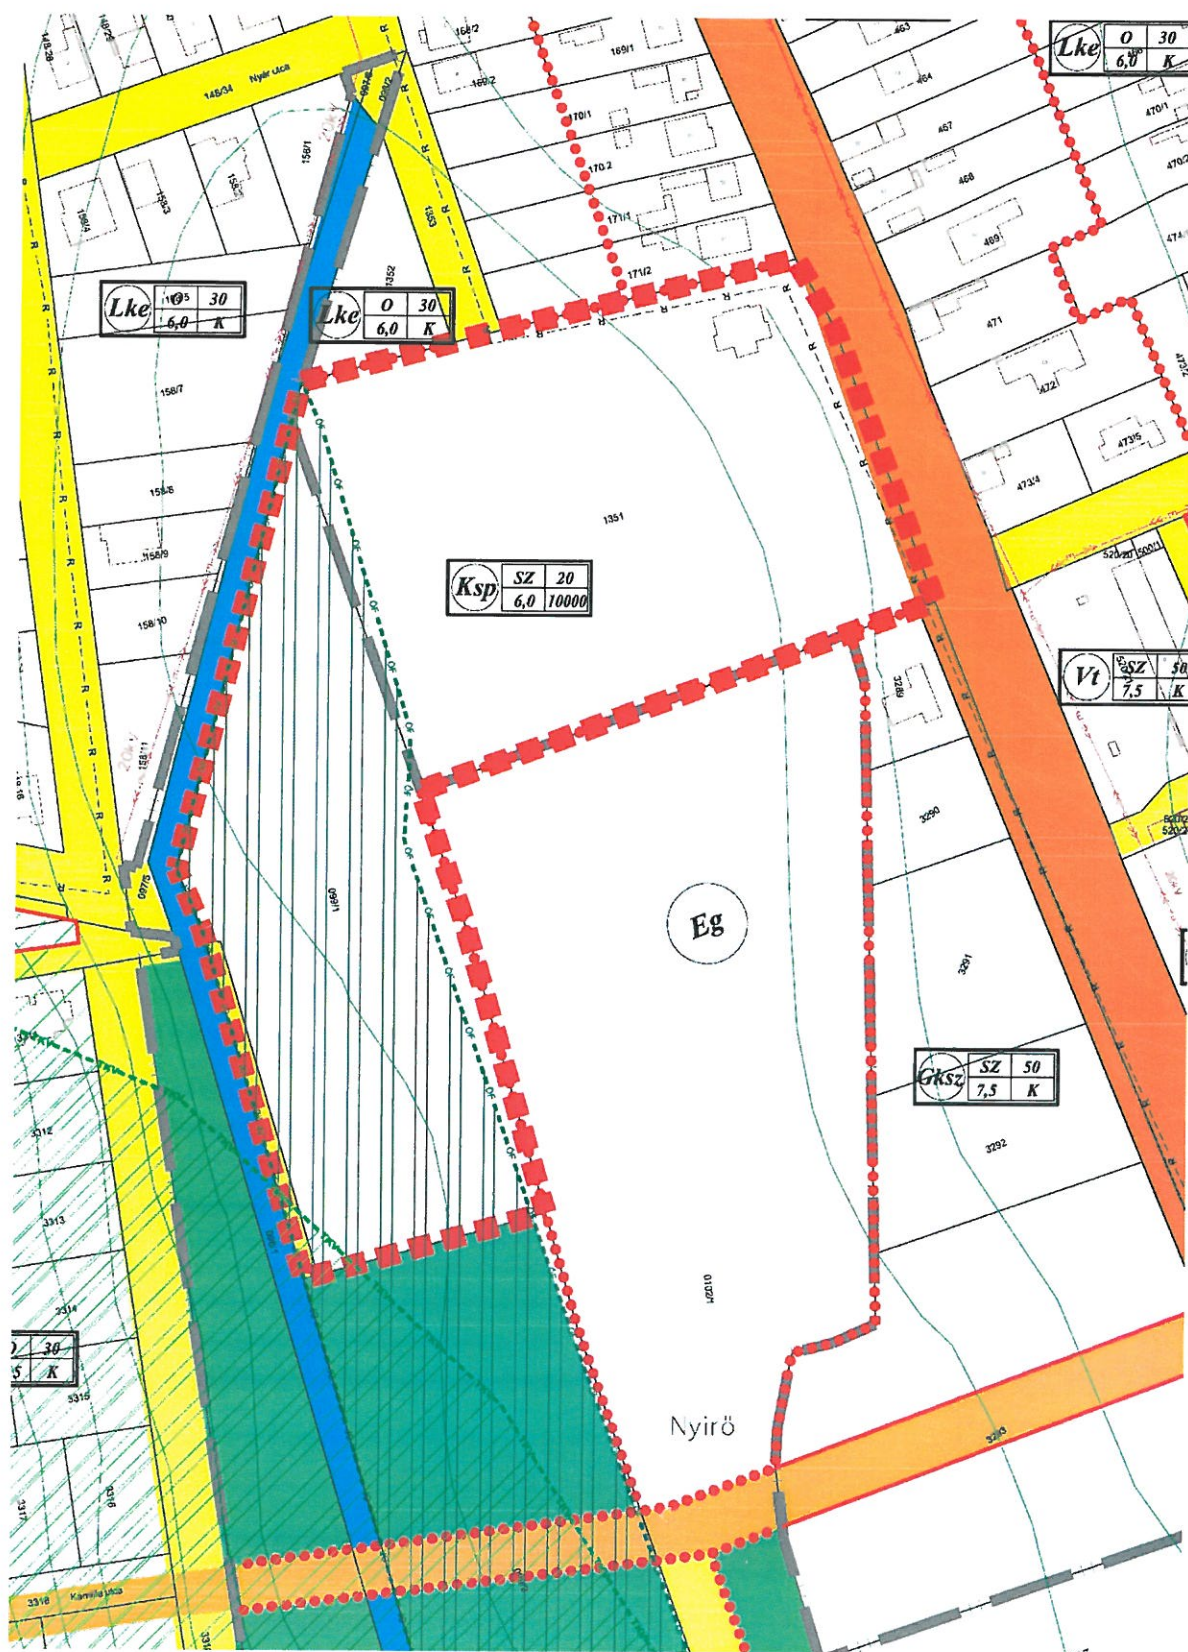


M = 1:2000

készült az állami alapadatok felhasználásával




M = 1:2000

készült az állami alapadatok felhasználásával

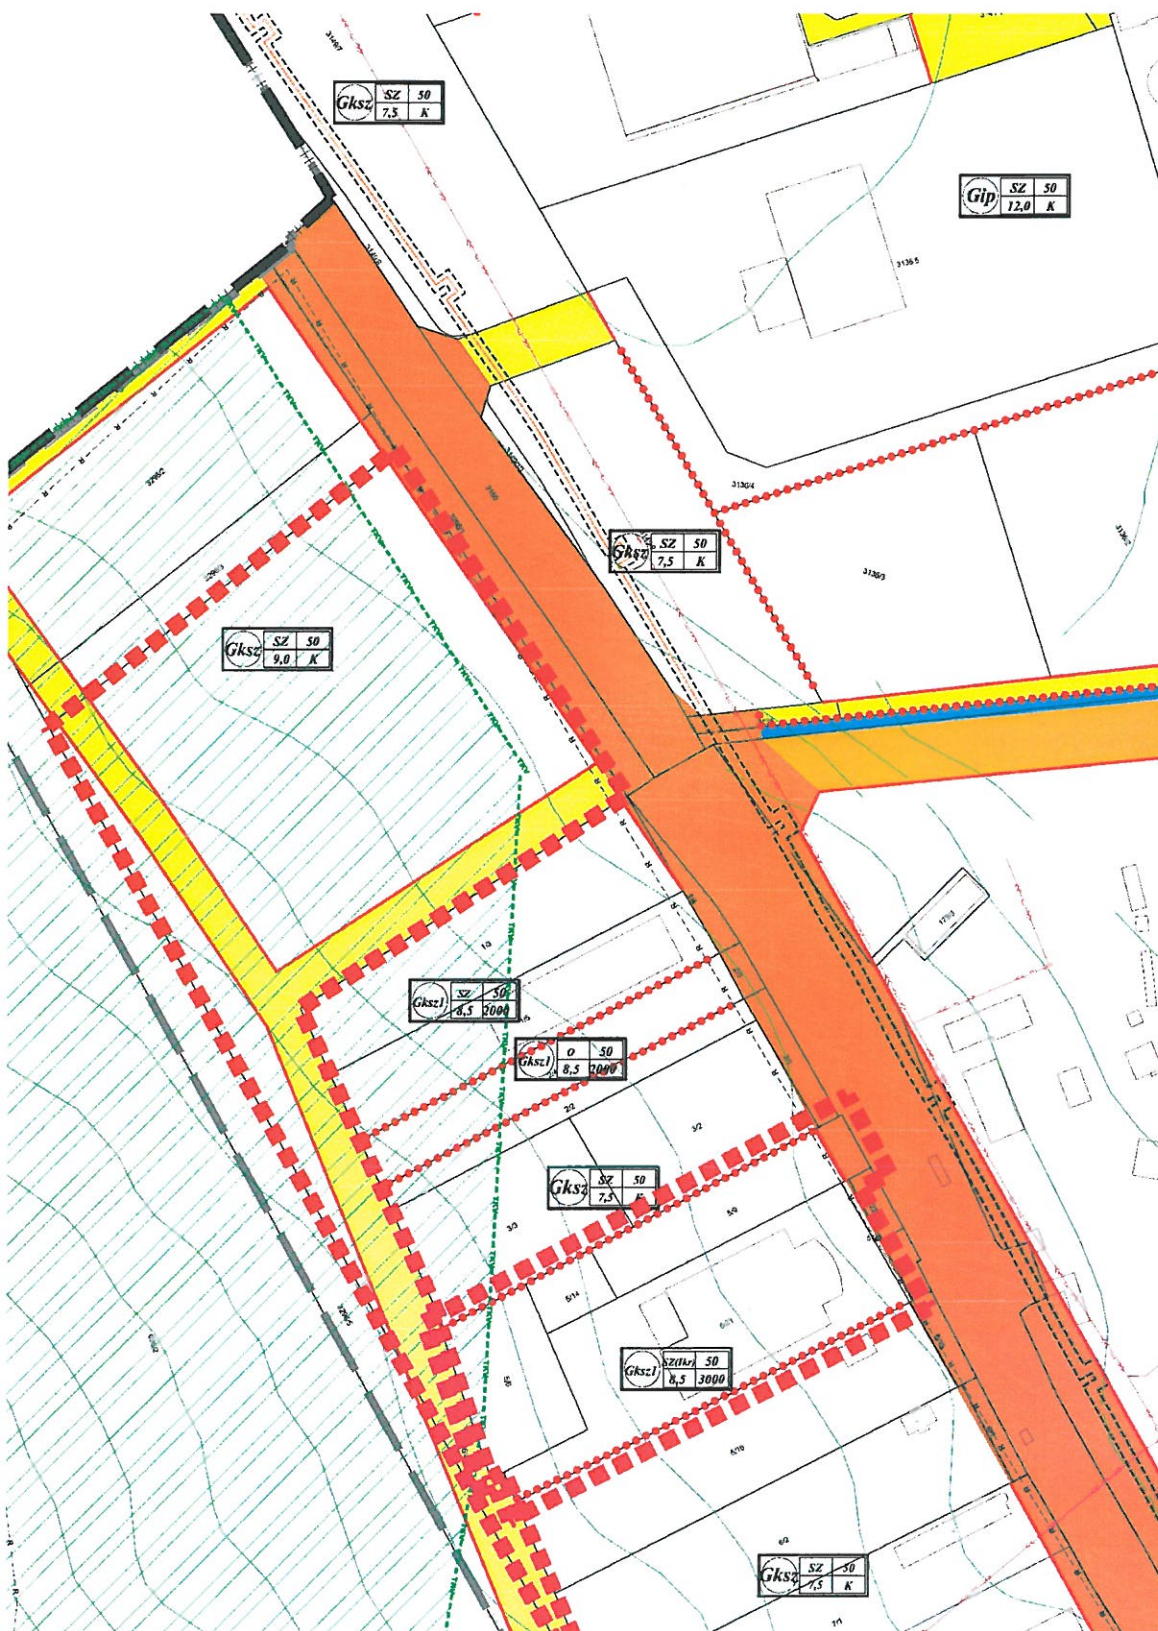

M = 1:2000



készült az állami alapadatok felhasználásával

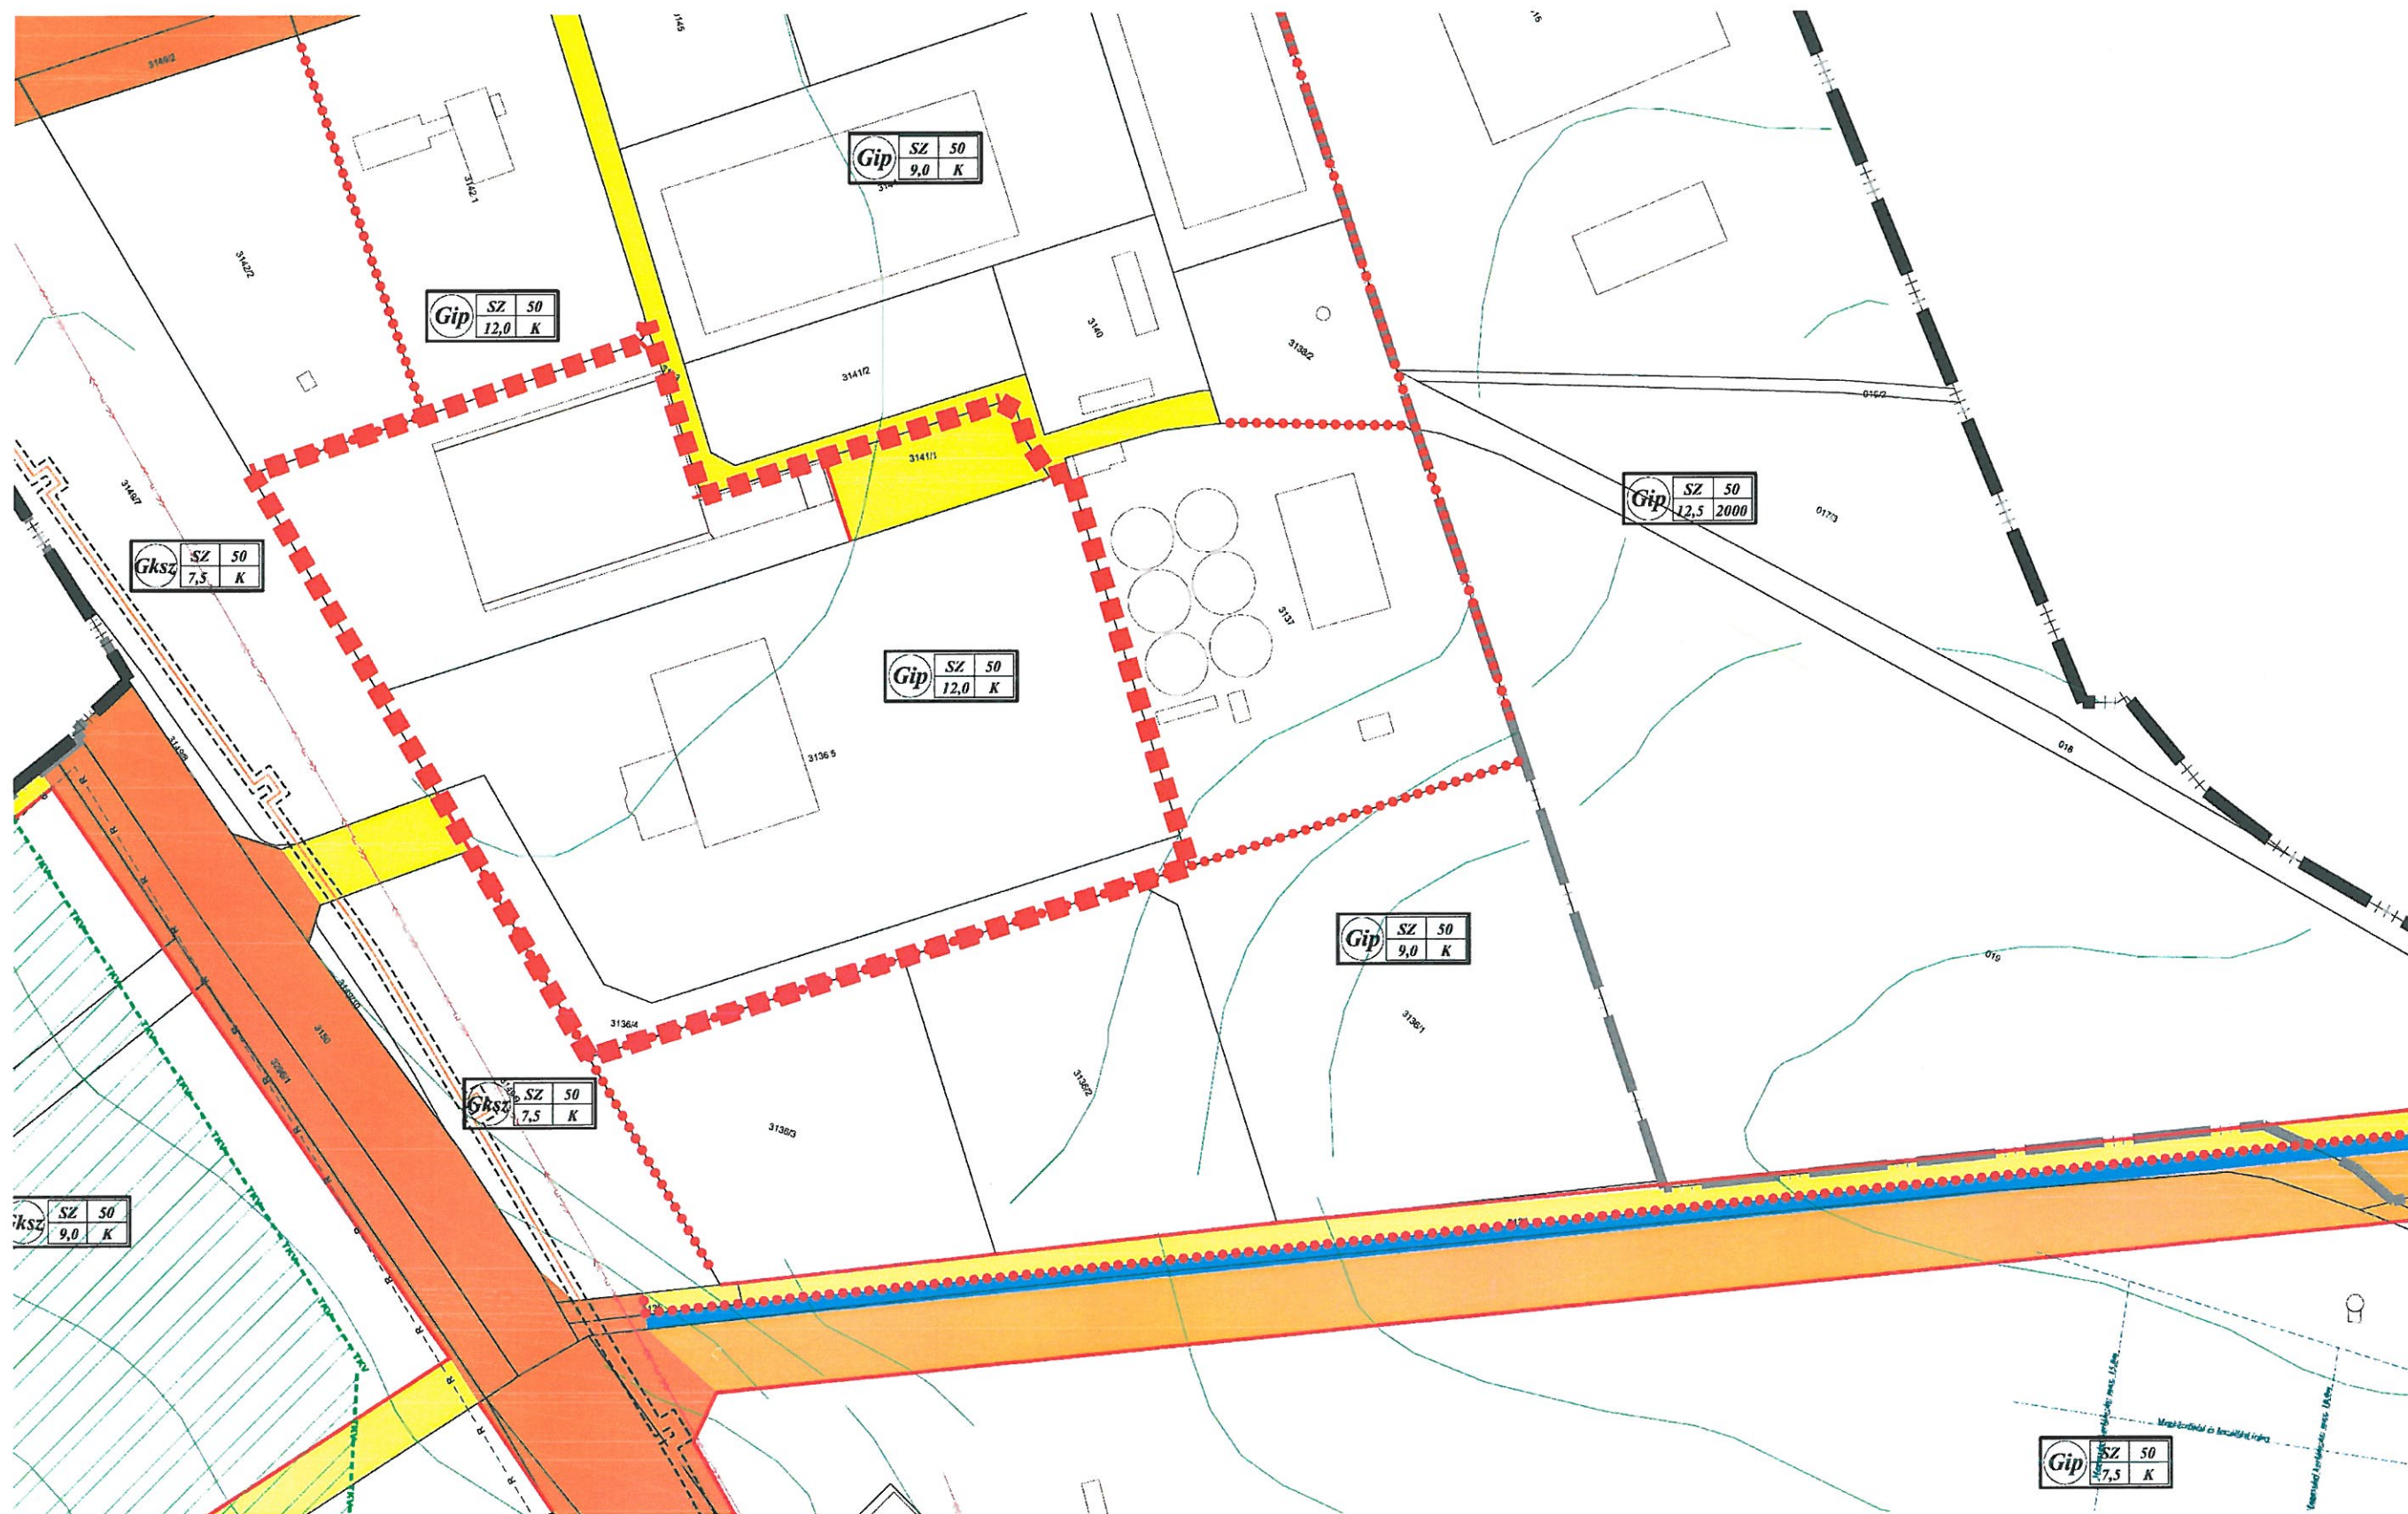

M = 1:2000

készült az állami alapadatok felhasználásával

VONALAS SZABÁLYOZÁSI ELEMOK

  	MÓDOSÍTÁSSAL ÉRINTETT TERÜLET HATÁRA	
	IGAZGATÁSI HATÁR	
	MEGLÉVŐ BELTERÜLET HATÁRA	
	SZABÁLYOZÁSI VONAL MEGLÉVŐ TELEKHATÁRON	
	TERVEZETT SZABÁLYOZÁSI VONAL	
	ÉPÍTÉSI ÖVEZET. ÖVEZET HATÁRA	
	SZABÁLYOZÁSI SZÉLESSÉG	
	BÁNYATELEK HATÁRA	
	TERVEZETT KERÉKPÁRÚT	
	ÉPÍTÉSI HELY	
	TÁJKÉPVÉDELMI TERÜLET HATÁRA	
	TERMÉSZETI TERÜLET HATÁRA	
	ÖKOLÓGIAI HÁLÓZAT - ZÖLD FOLYOSÓ	
	RÉGÉSZETI ÉRDEKŰ TERÜLET HATÁRA	
	MŰEMLÉKI KÖRNYEZET HATÁRA	
	MŰEMLÉK ÉPÜLET	 HELYI VÉDETT ÉPÜLET
	GEOTERMIA TÁVHŐVEZETÉK	
	ZÖLDTERÜLET - KÖZPARK	
	VÍZGAZDÁLKODÁSI TERÜLET - ÁLLANDÓ, IDEIGLENES VÍZFELÜLET	
	KÖZ.-KÖZLEKEDÉSI TERÜLET - FŐÚT	
	KÖZ.-KÖZLEKEDÉSI TERÜLET - GYÚJTÓÚT	
	KÖZ.-KÖZLEKEDÉSI TERÜLET - KISZOLGÁLÓ/LAKÓÚT	SÁFRÓZSÓT KÖZÉPRA MAGANTÉRTET
	KÖZ.-KÖZLEKEDÉSI TERÜLET - KÖZTERÜLETI PARKOLÓ	
	KÖZ.-KÖZLEKEDÉSI TERÜLET - VASÚT	

SZABÁLYOZÁSI JELEK

--		--		--		TERÜLETFELHASZNÁLÁS		BÉPÍTÉSI MÓD		BÉPÍTÉSI SZÁZÁLEK	
								ÉPÍTMÉNYMAGASSÁG		TELEKMERET	
Lke	0	30						OLDAI HATÁRON ÁLLÓ		30 %	
	4,5	600						4,5 m		600 m ²	
Lke	SZ	30						SZABADONÁLLÓ		30 %	
	4,5	800						4,5 m		800 m ²	
Lke	SZ	30						SZABADONÁLLÓ		30 %	
	4,5	1000						4,5 m		1000 m ²	
Lke	SZ	30						SZABADONÁLLÓ		30 %	
	6,0	700						6,0 m		700 m ²	
Gks	0	50						GAZDASÁGI TERÜLET - KERESKEDELM. SZOLGÁLTATÓ	OLDAI HATÁRON ÁLLÓ	50 %	
	6,0	5						6,0 m		KIALAKULT	
Gks	SZ	15						GAZDASÁGI TERÜLET - KERESKEDELM. SZOLGÁLTATÓ	SZABADONÁLLÓ	15 %	
	4,5	5						4,5 m		KIALAKULT	
Gks	SZ	50						GAZDASÁGI TERÜLET - KERESKEDELM. SZOLGÁLTATÓ	SZABADONÁLLÓ	50 %	
	7,5	5						7,5 m		KIALAKULT	
Gks	SZ	50						GAZDASÁGI TERÜLET - KERESKEDELM. SZOLGÁLTATÓ	SZABADONÁLLÓ	50 %	
	8,5	3000						8,5 m		3000 m ²	
Üü	SZ	20						ÜDÜLŐTERÜLET - ÜDÜLŐHÁZAS	SZABADONÁLLÓ	20 %	
	3,0	500						3,0 m		500 m ²	
Kst	SZ	15						KÜLÖNLÉGES TERÜLET - STRAND	SZABADONÁLLÓ	15 %	
	7,5	5000						7,5 m		5000 m ²	
Kho	SZ	25						KÜLÖNLÉGES TERÜLET - HONVÉDSÉG	SZABADONÁLLÓ	25 %	
	6,0	5						6,0 m		Kialakult	
Ksp	SZ	20						KÜLÖNLÉGES TERÜLET - SPORT	SZABADONÁLLÓ	15 %	
	6,0	10000						6,0 m		Kialakult	
Kkhe	SZ	5						KÜLÖNLÉGES TERÜLET - HELIPORT	SZABADONÁLLÓ	5 %	
	4,5	5000						4,5 m		5000 m ²	
Kkk	SZ	5						KÜLÖNLÉGES TERÜLET - KÖZMŰ	SZABADONÁLLÓ	5 %	
	4,5	300						4,5 m		300 m ²	
Kks	SZ	5						KÜLÖNLÉGES TERÜLET - SZABADONÁLLÓ KÖZÖSSÉGI TERÜLET	SZABADONÁLLÓ	5 %	
	4,5	2000						4,5 m		2000 m ²	

Lke	SZ 30 7,5 700	LAKÓTERÜLET - KERTVÁROSIAS	SZABADONÁLLÓ	30 %
			7.5 m	700 m ²
Lke	OLDALHATÁRON ÁLLÓ 6,0 500	LAKÓTERÜLET - KERTVÁROSIAS	OLDALHATÁRON ÁLLÓ/KRES	30/75 %
			6.0 m	500 m ²
Lke	O 30 4,5 400	LAKÓTERÜLET - KERTVÁROSIAS	OLDALHATÁRON ÁLLÓ	30 %
			4.5 m	400 m ²
Lke	SZ 30 6,0 700	LAKÓTERÜLET - KERTVÁROSIAS	SZABADONÁLLÓ	30 %
			6.0 m	500 m ²
Lke	SZ 30 4,5 700	LAKÓTERÜLET - KERTVÁROSIAS	SZABADONÁLLÓ	30 %
			4.5 m	700 m ²
Lke	O 30 4,5 600	LAKÓTERÜLET - KERTVÁROSIAS	OLDALHATÁRON ÁLLÓ	30 %
			4.5 m	600 m ²
Lke	O 30 6,0 500	LAKÓTERÜLET - KERTVÁROSIAS	OLDALHATÁRON ÁLLÓ	30 %
			6.0 m	500 m ²
Vf	SZ 20 9,0 2000	VEGYES TERÜLET - TELEPÜLÉSKÖZPONT	SZABADONÁLLÓ	20 %
			9.0 m	2000 m ²
Vf	SZ 50 7,5 1000	VEGYES TERÜLET - TELEPÜLÉSKÖZPONT	SZABADONÁLLÓ	50 %
			7.5 m	1000 m ²
Vf	SZ 50 6,0 500	VEGYES TERÜLET - TELEPÜLÉSKÖZPONT	SZABADONÁLLÓ	50 %
			6.0 m	500 m ²
Vf	Z 80 7,5 1000	VEGYES TERÜLET - TELEPÜLÉSKÖZPONT	ZÁRTSORÚ	80 %
			7.5 m	1000 m ²
Gks	SZ 50 7,5 1000	GAZDASÁGI TERÜLET - KÉRESEDELMŰ SZOLGÁLTATÓ	SZABADONÁLLÓ	50 %
			7.5 m	1000 m ²
Üh	O 15 4,5 1500	ÜDÜLŐTERÜLET - HÉTVÉGIHÁZAS	OLDALHATÁRON ÁLLÓ	15 %
			4.5 m	1500 m ²
Üh	O 15 3,0 600	ÜDÜLŐTERÜLET - HÉTVÉGIHÁZAS	OLDALHATÁRON ÁLLÓ	15 %
			3.0 m	600 m ²
Kst 1	Z 20 6,0 350	KÜLÖNLÉGES TERÜLET - STRAND TERÜLETE	ZÁRTSORÚ	20 %
			6.0 m	350 m ²
Kst 2	SZ 15 6,0 1000	KÜLÖNLÉGES TERÜLET - STRAND TERÜLETE	SZABADONÁLLÓ	15 %
			6.0 m	1000 m ²



M = 1:2000

készült az állami alapadatok felhasználásával